



MEBEL SZ15

**SZ15 - ZESTAW MEBLI W SZATNI
SZAFKI WE WNĘCE, ŁAWKA**


RZUT SKALA 1:50

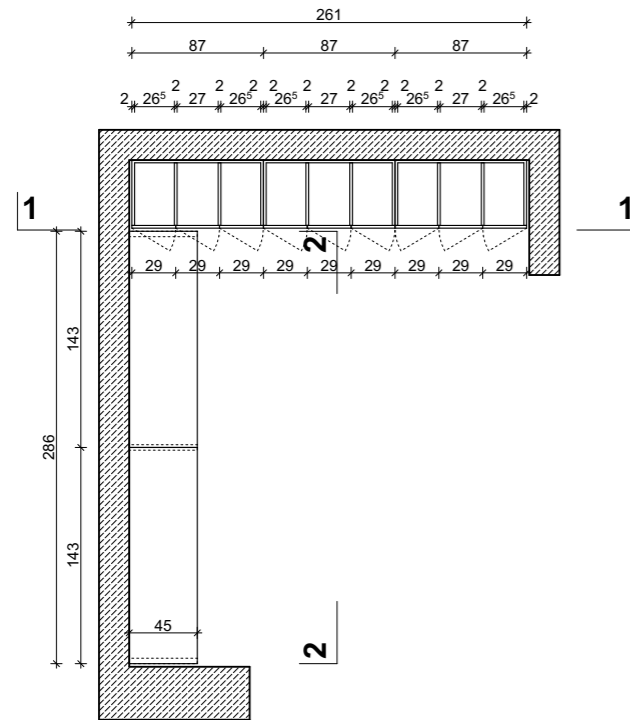

WIDOK 1-1 SKALA 1:50

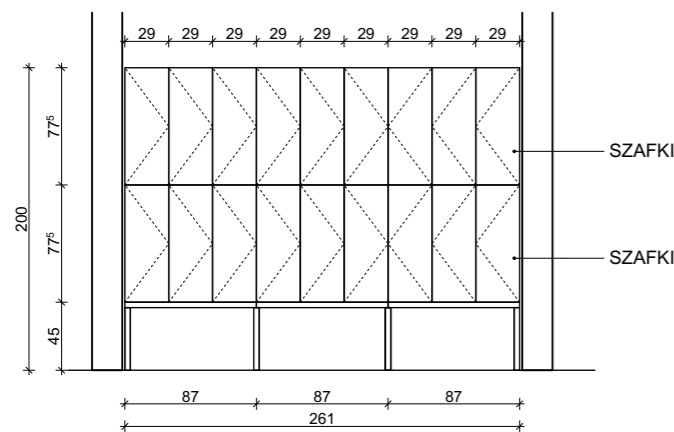


WIDOK 2-2 SKALA 1:50

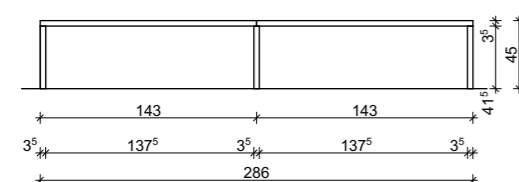


MEBEL SZ16

**SZ16 - SZAFKA W SZATNI
DLA NIEPEŁNOSPRAWNYCH**

RZUT SKALA 1:50

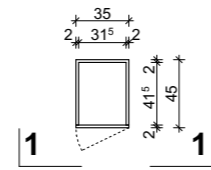


WIDOK 1-1 SKALA 1:50

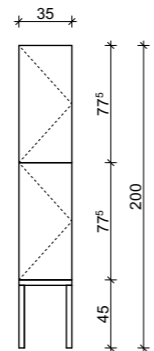


MEBEL M2

**M2 - PRZEJSCIE W STREFĘ
WYDAWANIA POSIŁKÓW**

RZUT SKALA 1:50

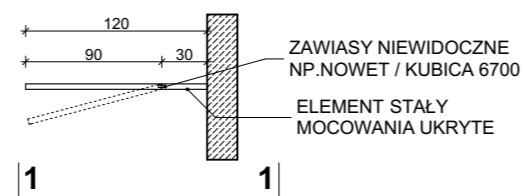


WIDOK 1-1 SKALA 1:50

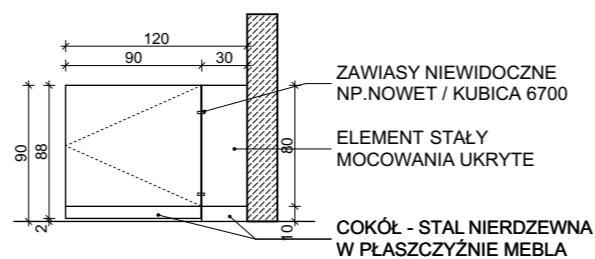


MEBEL SZ17

**SZ17 - ZESTAW MEBLI W SZATNI
SZAFKI WE WNĘCE, ŁAWKA**


RZUT SKALA 1:50

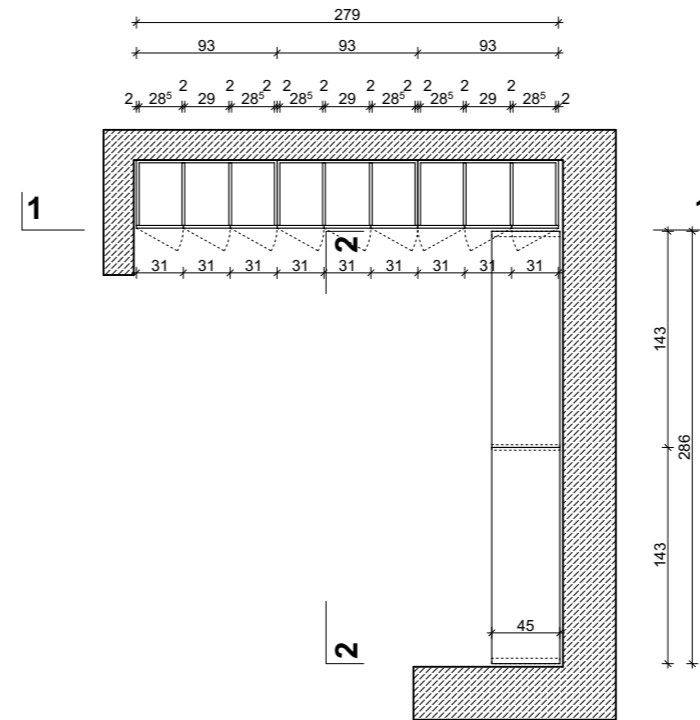

WIDOK 1-1 SKALA 1:50

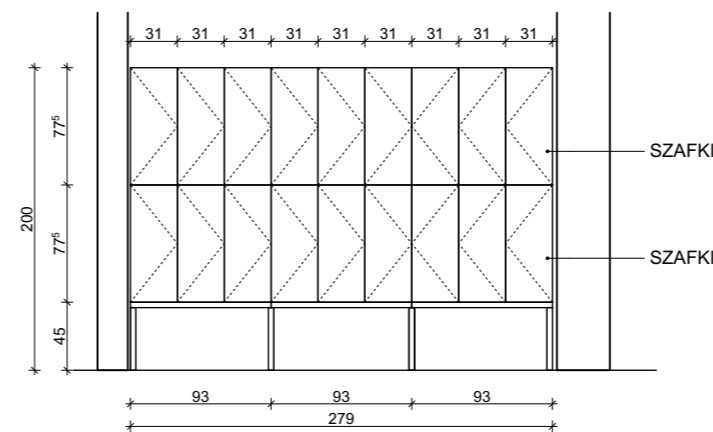

WIDOK 2-2 SKALA 1:50

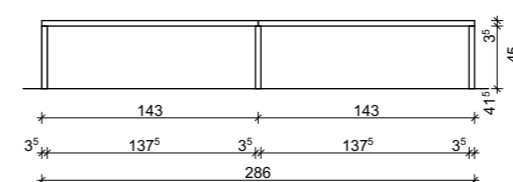

UWAGI:

- meble wykonać z płyty MDF 18mm w kolorze RAL 9016;
- meble wykonać bez widocznych mocowań;
- ławkę wykonać z podwójnej płyty MDF 18mm;
- okucia podlegają zatwierdzeniu przez Głównego Projektanta;
- typy zamków do uzgodnienia z Inwestorem
- rysunek rozpatrywać łącznie z częścią opisową Dokumentacji Projektowej, oraz Specyfikacjami technicznymi wykonania i odbioru robót w zakresie dotyczącym przedmiotu opracowania;
- ostateczne wymiary należy pobrać z natury na miejscu budowy;
- rozwiązania techniczne, rysunki warsztatowe wymagają zaopiniowania przez Generalnego Projektanta;
- przed skierowaniem mebli do produkcji, wykonać wyrób wzorcowy / próbkę i zatwierdzić u Generalnego Projektanta;
- oznaczenie * - dopuszcza się wprowadzenie wyrobu równoważnego, spełniającego przyjęte w Dokumentacji założenia, wyrób podlega zatwierdzeniu przez Generalnego Projektanta;

UWAGA:

WYMIARY PODANO BEZ UWZGLĘDNIENIA GRUBOŚCI TYNKU

OBJAŚNIENIA

- OPRACOWANIE CHRONIONE USTAWĄ O PRAWIE AUTORSKIM I PRAWACH POKREWNYCH (DZ.U. NR 24/94 POZ.83 Z DNIA 4 LUTEGO 1994 R.)
- NIE WOLNO ODMIERZAĆ ŻADNYCH WYMIARÓW Z TEGO RYSUNKU. OBOWIĄZKIEM WYKONAWCY ROBÓT JEST SPRAWDZIĆ WSZYSTKIE WYMIARY W NATURZE I PRZEKAZAĆ INFORMACJE O ZMIANACH W WYMIARACH DO BIURA ARCHITEKTONICZNEGO.

JEDNOSTKA PROJEKTOWANIA

archistudio studniarek + pilinkiewicz
40-043 katowice ul.jordana 14/9 t.0327573858 archistudio@archistudio.pl www.archistudio.pl

OPRACOWANIE

archistudio studniarek + pilinkiewicz
40-043 katowice ul.jordana 14/9 t.0327573858 archistudio@archistudio.pl www.archistudio.pl

			DATA	PODPIS
PROJEKTOWAŁ	mgr inż. arch. TOMASZ STUDNIAREK	UPR.BUD.NR 173/2001	11.12.2013	
SPRAWDZIŁ	mgr inż. arch. MAŁGORZATA PILINKIEWICZ	UPR.BUD.NR 174/2001	11.12.2013	
OPRACOWAŁ	mgr inż. arch. BARBARA ZIEMBA		11.12.2013	
INWESTOR			NR PROJEKTU	
GMINA KAZIMIERZ DOLNY 24-120 KAZIMIERZ DOLNY UL. SENATORSKA 5			1209	
TEMAT PROJEKTU			ETAP	
GMINNY ZESPÓŁ SZKÓŁ W KAZIMIERZU DOLNYM: SZKOŁA PODSTAWOWA I GIMNAZJUM Z ZAGOSPODAROWANIEM TERENU DZIAŁKI 1245/2, 1245/3 ORAZ PRZYŁĄCZAMI DO SIECI UZBROJENIA TERENU I UKŁADEM DORGOWYM NA DZIAŁKACH NR 1231/4, 1221, 881 KAZIMIERZ DOLNY, UL. SZKOLNA 1			PROJEKT WYKONAWCZY	
TEMAT RYSUNKU			BRANŻA	
MEBLE SZ15, SZ16, SZ17, M2 - RZUT, WIDOKI SZATNIA - 3 PIĘTRO			ARCHITEKTURA	
DATA	SKALA	REWIZJA	NR RYS.	
11.12.2013	1:50	--	PW/A/RS/M/07ark.1	