

KAZIMIERZ DOLNY STUDIUM UWARUNKOWAŃ I KIERUNKÓW ZAGOSPODAROWANIA PRZESTRZENNEGO - UKŁAD DROGOWY - KLASY DRÓG
(fragment rysunku obejmujący teren w msc. WITOSZYN objęty zmianą)

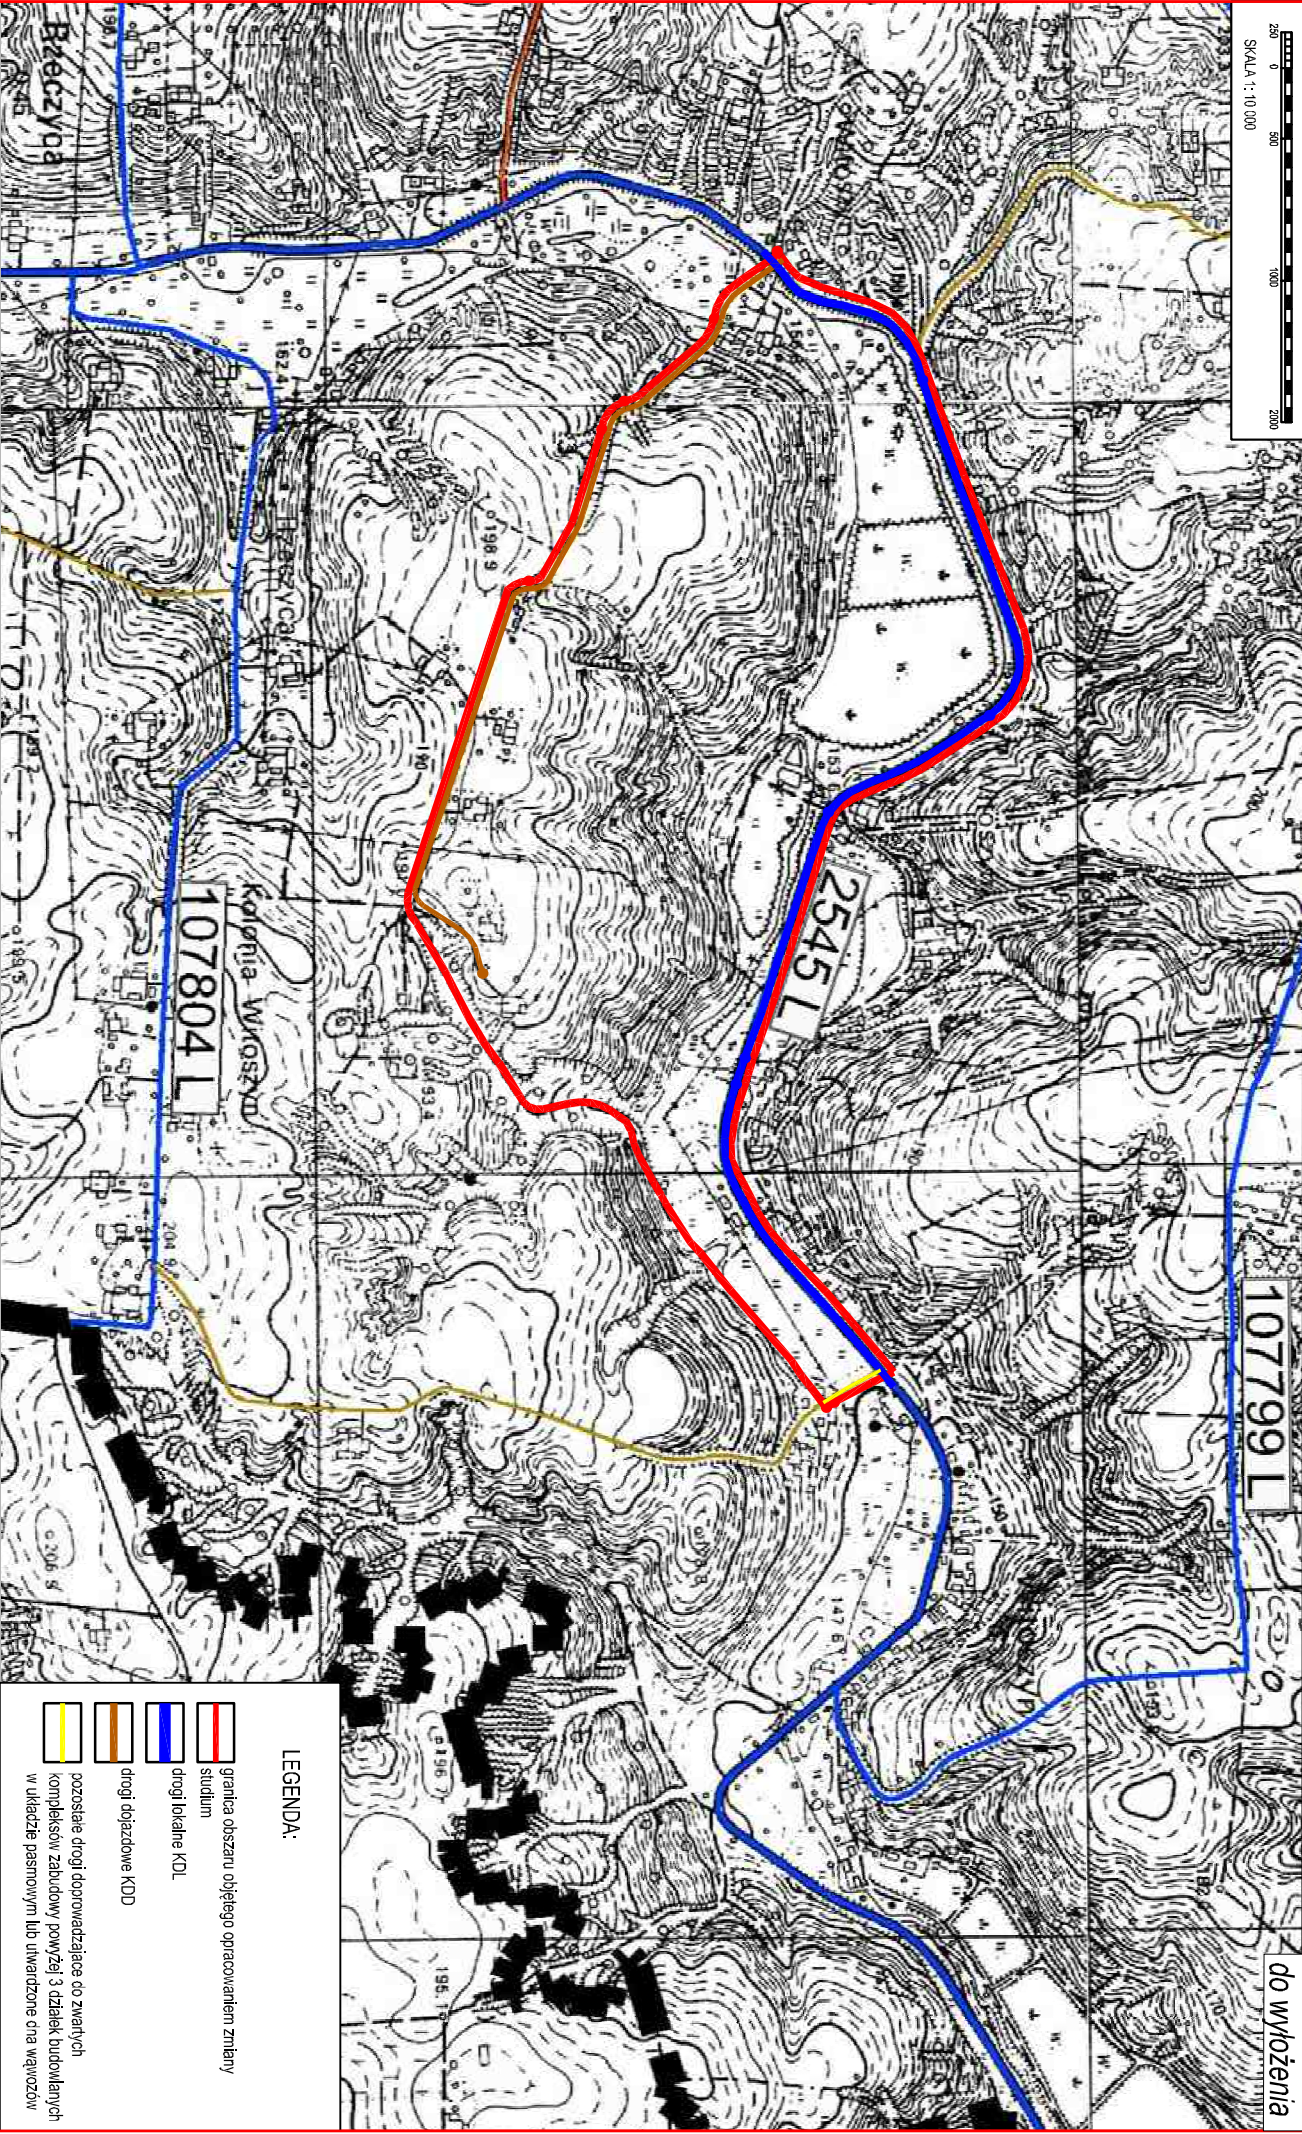
KIERUNKI
Zał. nr 11a








107799 L

2545 L

107804 L



LEGENDA:

-  granica obszaru objętego opracowaniem zmiany
-  studium
-  drogi lokalne KDL
-  drogi dojazdowe KDD
-  pozostałe drogi doprowadzające do zwaných kompleksów zabudowy powyżej 3 działek budowlanych w układzie pasmowym lub uwarunkowane cna wawozów