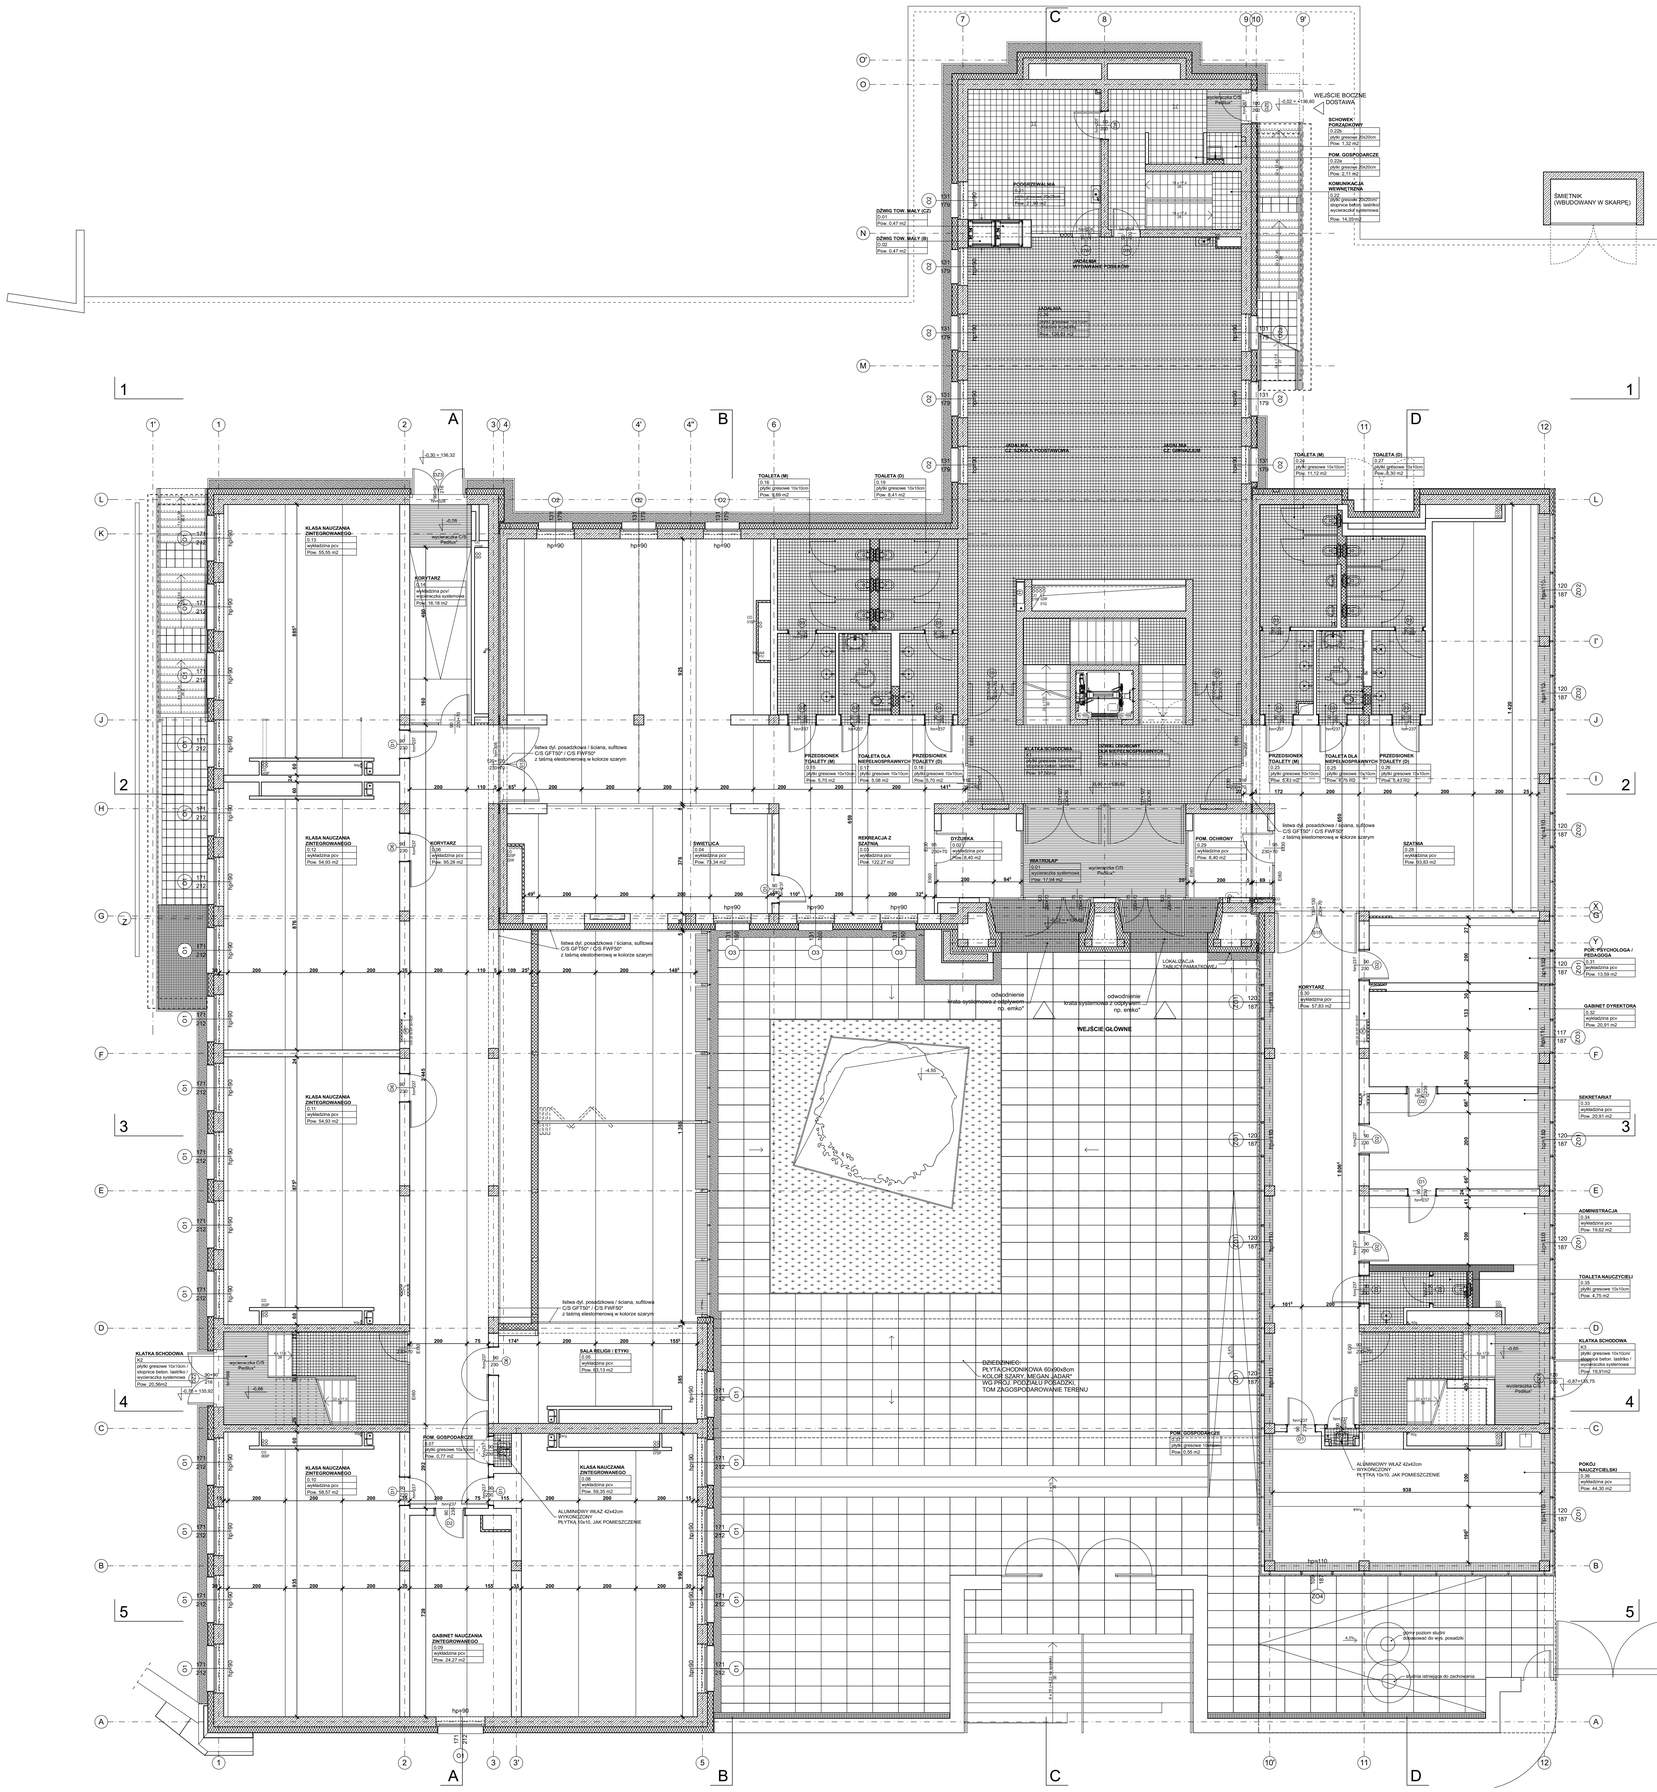

LEGENDA (SZCZEGÓŁY WG. OPISU POSADZEK):

- WYKŁADZINA PCV, TARCETT TAPIFLEX EXCELLENCE 65UNI* / TARCETT OMNISPORTS TRAINING* (SALA)
- PŁYTKI GRESOWE 10x10cm, MARAZZI SISTEM T - CROMIE* KOLOR BIAŁY / CZARNY
- PŁYTKI GRESOWE 20x20cm, MARAZZI SISTEM C - QUARZ* KOLOR BIAŁY (POD PRYSZNICAMI)
- PŁYTKI GRESOWE 20x20cm, MARAZZI SISTEM T - CROMIE* KOLOR JASNOSZARY
- WYKŁADZINA PCV ANTYSTATYCZNA
- WYCIERACZKA C/S PEDILUX*
- LINIE ŁĄCZENIA WYKŁADZINY PCV - SZNUR SPAWALNICZY W KOLORZE POSADZKI

POSADZKI:

• WEDŁUG METRYczek POMIESZCZEŃ

• WYKŁADZINA PCV TARCETT TAPIFLEX EXCELLENCE 65UNI*
GRUBOŚĆ 3,45mm, ROLKA 200cm - PODZIAŁ WG RYSUNKU POSADZEK,
KOLOR JASNOSZARY - MEDIUM GREY 4506017*, AULA KOLOR CZARNY - BLACK 4506015*
SZNUR SPAWALNICZY W KOLORZE POSADZKI: MEDIUM GREY / BLACK
• WYKŁADZINA PCV TARCETT OMNISPORTS TRAINING* (SALA)
UNI65*, GRUBOŚĆ 5mm, ROLKA 200cm - PODZIAŁ WG RYSUNKU POSADZEK,
KOLOR SZARY - GREY 3708009* SZNUR SPAWALNICZY W KOLORZE POSADZKI: GREY
• PŁYTKI GRESOWE 10x10cm, MARAZZI SISTEM T - CROMIE* KOLOR BIAŁY / CZARNY, UKŁADANE NAPRZEMIENNIE, WG RYS. SZCZEGÓŁOWYCH TOALET I KLATEK SCHODOWYCH
• PŁYTKI GRESOWE 20x20cm, MARAZZI SISTEM C - QUARZ* KOLOR BIAŁY (POD PRYSZNICAMI), UKŁAD WG RYS. SZCZEGÓŁOWYCH TOALET I SZATNI
• PŁYTKI GRESOWE 20x20cm, MARAZZI SISTEM T - CROMIE* KOLOR JASNOSZARY (POM. TECHNICZNE, ZAPLECZE KUCHENNE)
• WYCIERACZKA C/S PEDRILUX* - Z WKŁADEM DYWANOWYM.
WYKONCZENIE SZYN: CZARNE ANODOWANE, WKŁADY DYWANOWE: GRAFIT
• WYKŁADZINA PCV ANTYSTATYCZNA ARMETRONG* CONTOUR CONDUCTIVE LG2 2920-051 SILVER*

ŚCIANY:

• ŚCIANY ZELBETOWE, MURowane ORAZ W LEKKIEJ ZABUDOWIE Z PŁYT G-K
WG PRZENACZENIA POMIESZCZEŃ:
- PRZESTRZENIE PUBLICZNE (KORYTARZE, KLATKI SCHODOWE, SZATNIE), SALE LEKCYJNE, ŚWIETLICA, POMIESZCZENIA BLOKU CENTRALNEGO OGÓLNODOSTĘPNE:
TYNK CEMENTOWO - WAPIENNY MPI BAUMIT* GR. ZIARNA 0,6mm, SZLAMOWANY I FILCOWANY NA GŁADKO, FARBĄ AKRYLOWA MATOWA FLUGGER FLUTEX 3 PLUS*, KOLOR BIAŁY * LAKIER AKRYLOWY FLUGGER DNG - DONO* POMAT, O WYSOKIEJ ODPORNOŚCI NA USZKODZENIA MECHANICZNE I MYCIE, DODATKOWO INFORMACJA WIZUALNA, MALOWANA CZARNĄ FARBĄ MATOWĄ, ZMYWALNĄ ZA POMOCĄ SZABLONU NAKLEJONEGO NA ŚCIANĘ - WG PROJEKTU INFORMACJI WIZUALNEJ
- AULA (ŚCIANA ZA SCENĄ), SZYB WINDOWY - TYNK CEMENTOWO - WAPIENNY MPI BAUMIT* GR. ZIARNA 0,6mm, SZLAMOWANY I FILCOWANY NA GŁADKO, FARBA AKRYLOWA FLUGGER FLUTEX 10*, KOLOR CZARNY, SATYNA, O WYSOKIEJ ODPORNOŚCI NA USZKODZENIA MECHANICZNE I MYCIE
- POZOSTAŁE POMIESZCZENIA: POKOJE ADMINISTRACYJNE, POKOJE DODATKOWE (ZAPLECZA KLAS, KONSOLE ZANTERESOWAŃ ITP.), POM. MAGAZYNOWE, TECHNICZNE, ZAPLECZA: TYNK GIPSOWY, FARBA AKRYLOWA MATOWA FLUGGER FLUTEX 3 PLUS*, KOLOR BIAŁY

• ŚCIANY POMIESZCZEŃ SANITARNYCH: PŁYTKI ŚCIENNE 10x10cm, MARAZZI TECNICA seria SISTEM C* ARCH. BIANCO / ARCH.NERO (BIAŁE / CZARNE) - WG RYS. SZCZEGÓŁOWYCH TOALET / SZATNI.

• ŚCIANY POMIESZCZEŃ GOSPODARCZYCH, POM. SOCJALNYCH (PAS 80cm POMIEDZY SZAFKAMI), WNĘK W SALACH LEKCYJNYCH, GDZIE UMIESZCZONY JEST ZLEW, ZAPLECZE KUCHENNE, I INNE MIEJSCA SZCZEGÓLNE, GDZIE WYSTEPUJE WILGOĆ - PŁYTKI ŚCIENNE 10x10cm, MARAZZI TECNICA seria SISTEM C* ARCH. BIANCO (BIAŁE), WG RYS. SZCZEGÓŁOWYCH

COKOŁY:

• W POMIESZCZENIACH Z WYKŁADZINĄ PCV*, PŁYTKAMI DASAQ* ORAZ PŁYTKAMI NA SPOCZNIKACH (KLATKI SCHODOWE) I W JADALNI - COKÓŁ Y W LAMINACIE HPL, WYS 10cm GRUBOŚĆ ok. 1,0mm DOSTOSOWAĆ DO GRUBOŚCI OŚCIEŻNICY DRZWIOWEJ, W KOLORZE BIALYM (DOBRANIE DO KOLORU DRZWI), PRZY CZARNEJ ŚCIANIE (CZĘŚĆ AULI I TYDZIN WINDY) LISTWA W KOLORZE CZARNYM. KRAWĘDŹ COKOŁU POD KĄTEM PROSTYM 90°.
LISTWY KLEIĆ DO ŚCIAN KLEJEM MONTAŻOWYM. PRZY ŁĄCZENIACH - NA NAROŻNIKACH, LISTWY DOCINAĆ POD KĄTEM 45°.
• W POMIESZCZENIACH Z POSADZKĄ Z PŁYTEK GRES 20x20 COKOŁY GRES WYS. 10cm W KOLORZE PŁYTEK.

KLATKI SCHODOWE:

• STOPNICE KĄTOWE GR.40mm DASAQ* PIASKOWANE, KOLOR GRAFITOWY (72-11)*
WG RYS. SZCZEGÓŁOWYCH KLATEK SCHODOWYCH
• SPOCZNIKI - PŁYTKI GRESOWE 10x10cm, MARAZZI SISTEM T - CROMIE* KOLOR BIAŁY / CZARNY, UKŁADANE NAPRZEMIENNIE, WG RYS. SZCZEG. KLATEK SCHODOWYCH

* LUB RÓWNOWAŻNY
(WEDŁUG ZAPISÓW USTAWY PRAWO ZAMÓWIEŃ PUBLICZNYCH)

WSZYSTKIE ELEMENTY WYKOŃCZENIOWE (TYNKI, FARBY, POSADZKI itp) PODLEGAJĄ AKCEPTACJI PRZEZ GP PO PRZEDSTAWIENIU PRÓBKI.

OŚWIADCZENIA
1. OPRACOWANIE CHRONIONE USTAWĄ O PRAWIE AUTORSKIM I PRAWACH POKREWNYCH (DZ.U. NR 24/94 POZ.83 Z DNIA 4 LUTEGO 1994 R. Z PÓŹNIEJSZYMI ZMIANAMI).
2. NIE WOLNO KOMERCJALNIE ZMIENIĆ ANI WYMAZYWAĆ Z TEGO RYSUNKU, OBOWIĄZKIEM WYCHOWAWCY RZECZY JEST SPRAWDZIĆ WSZYSTKIE WYMIARY W NATURZE I PRZEKAZAĆ INFORMACJE O ZMIANACH W WYMIARACH DO BIURA ARCHITEKTONICZNEGO.

JEDNOSTKA PROJEKTOWANIA
architustudio studniarek + pilinkiewicz
40-043 katowice ul.jordana 14/9 t.327573858 architustudio@architustudio.pl www.architustudio.pl

OPRACOWANIE
architustudio studniarek + pilinkiewicz
40-043 katowice ul.jordana 14/9 t.327573858 architustudio@architustudio.pl www.architustudio.pl

			DATA	PODPIS
PROJEKTOWAŁ	mgr inż. arch. TOMASZ STUDNIAREK	UPR.BUD.NR 173/2007	11.12.2013	
SPRAWDZIŁ	mgr inż. arch. MAŁGORZATA PILINKIEWICZ	UPR.BUD.NR 174/2007	11.12.2013	
OPRACOWAŁ	mgr inż. arch. MAGDALENA SIKORA			

INWESTOR
GMINA KAZIMIERZ DOLNY
24-120 KAZIMIERZ DOLNY
UL. SENATORSKA 5

NR PROJEKTU: 1209

TEMAT PROJEKTU
GMINNY ZESPÓŁ SZKÓŁ W KAZIMIERZU DOLNYM:
SZKOŁA PODSTAWOWA I GIMNAZJUM
Z ZAGOSPODAROWANIEM TERENU DZIAŁKI 1245/2, 1245/3
ORAZ PRZYŁĄCZAMI DO SIECI UZBROJENIA TERENU
I UKŁADEM DROGOWYM NA DZIAŁKACH NR 1231/4, 1221, 881
KAZIMIERZ DOLNY, UL. SZKOLNA 1

ETAP: PROJEKT WYKONAWCZY

TEMAT RYSUNKU
RZUT PARTERU
ROBOTY WYKOŃCZENIOWE - POSADZKI, ŚCIANY

BRANŻA: ARCHITEKTURA

DATA	SKALA	REWIZJA	NR RYS.
11.12.2013	1:100	--	PW/A/PS/02