

UCHWAŁA Nr IX/ 51 /11

RADY MIEJSKIEJ w KAZIMIERZU DOLNYM

z dnia 20 czerwca 2011r.

**w sprawie przystąpienia do zmiany miejscowego planu zagospodarowania przestrzennego miasta Kazimierza Dolnego dla działki o numerze ewidencyjnym 274 położonej w Kazimierzu Dolnym.**

Na podstawie art. 18 ust. 2 pkt 15 ustawy z dnia 8 marca 1990 roku o samorządzie gminnym (tekst jednolity Dz. U. z 2001 r. Nr 142, poz. 1591 z późn. zmianami) oraz art. 14 ust. 1, 2 art. 27 ustawy z dnia 27 marca 2003 roku o planowaniu i zagospodarowaniu przestrzennym (Dz. U. z 2003 r. Nr 80, poz. 717 z późn. zmianami) Rada Miejska w Kazimierzu Dolnym uchwala, co następuje:

§ 1

Upoważnia się Burmistrza Kazimierza Dolnego do podjęcia prac nad zmianą miejscowego planu zagospodarowania przestrzennego miasta Kazimierza Dolnego.

§ 2

Zakres zmian obejmuje zmianę przeznaczenia działki o numerze ewidencyjnym 274 położonej w Kazimierzu Dolnym.

§ 3

Integralną częścią uchwały jest załącznik graficzny przedstawiający granice obszaru objętego projektem zmiany miejscowego planu zagospodarowania przestrzennego – działki o nr ewid. 274 położonej w Kazimierzu Dolnym.


§ 4

Wykonanie uchwały powierza się Burmistrzowi Kazimierza Dolnego.

§ 5


Uchwała wchodzi w życie z dniem podjęcia.

PRZEWODNICZĄCY RADY

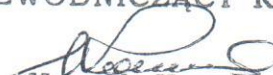  
Henryk Kozak

**Załącznik do uchwały Nr IX/ 51 /11**

Rady Miejskiej w Kazimierzu Dolnym z dnia 20.06.20  
w sprawie przystąpienia do zmiany miejscowego  
planu zagospodarowania przestrzennego miasta  
Kazimierza Dolnego dla działki o numerze  
ewidencyjnym **274** położonej w Kazimierzu Dolnym  
Skala 1:2000

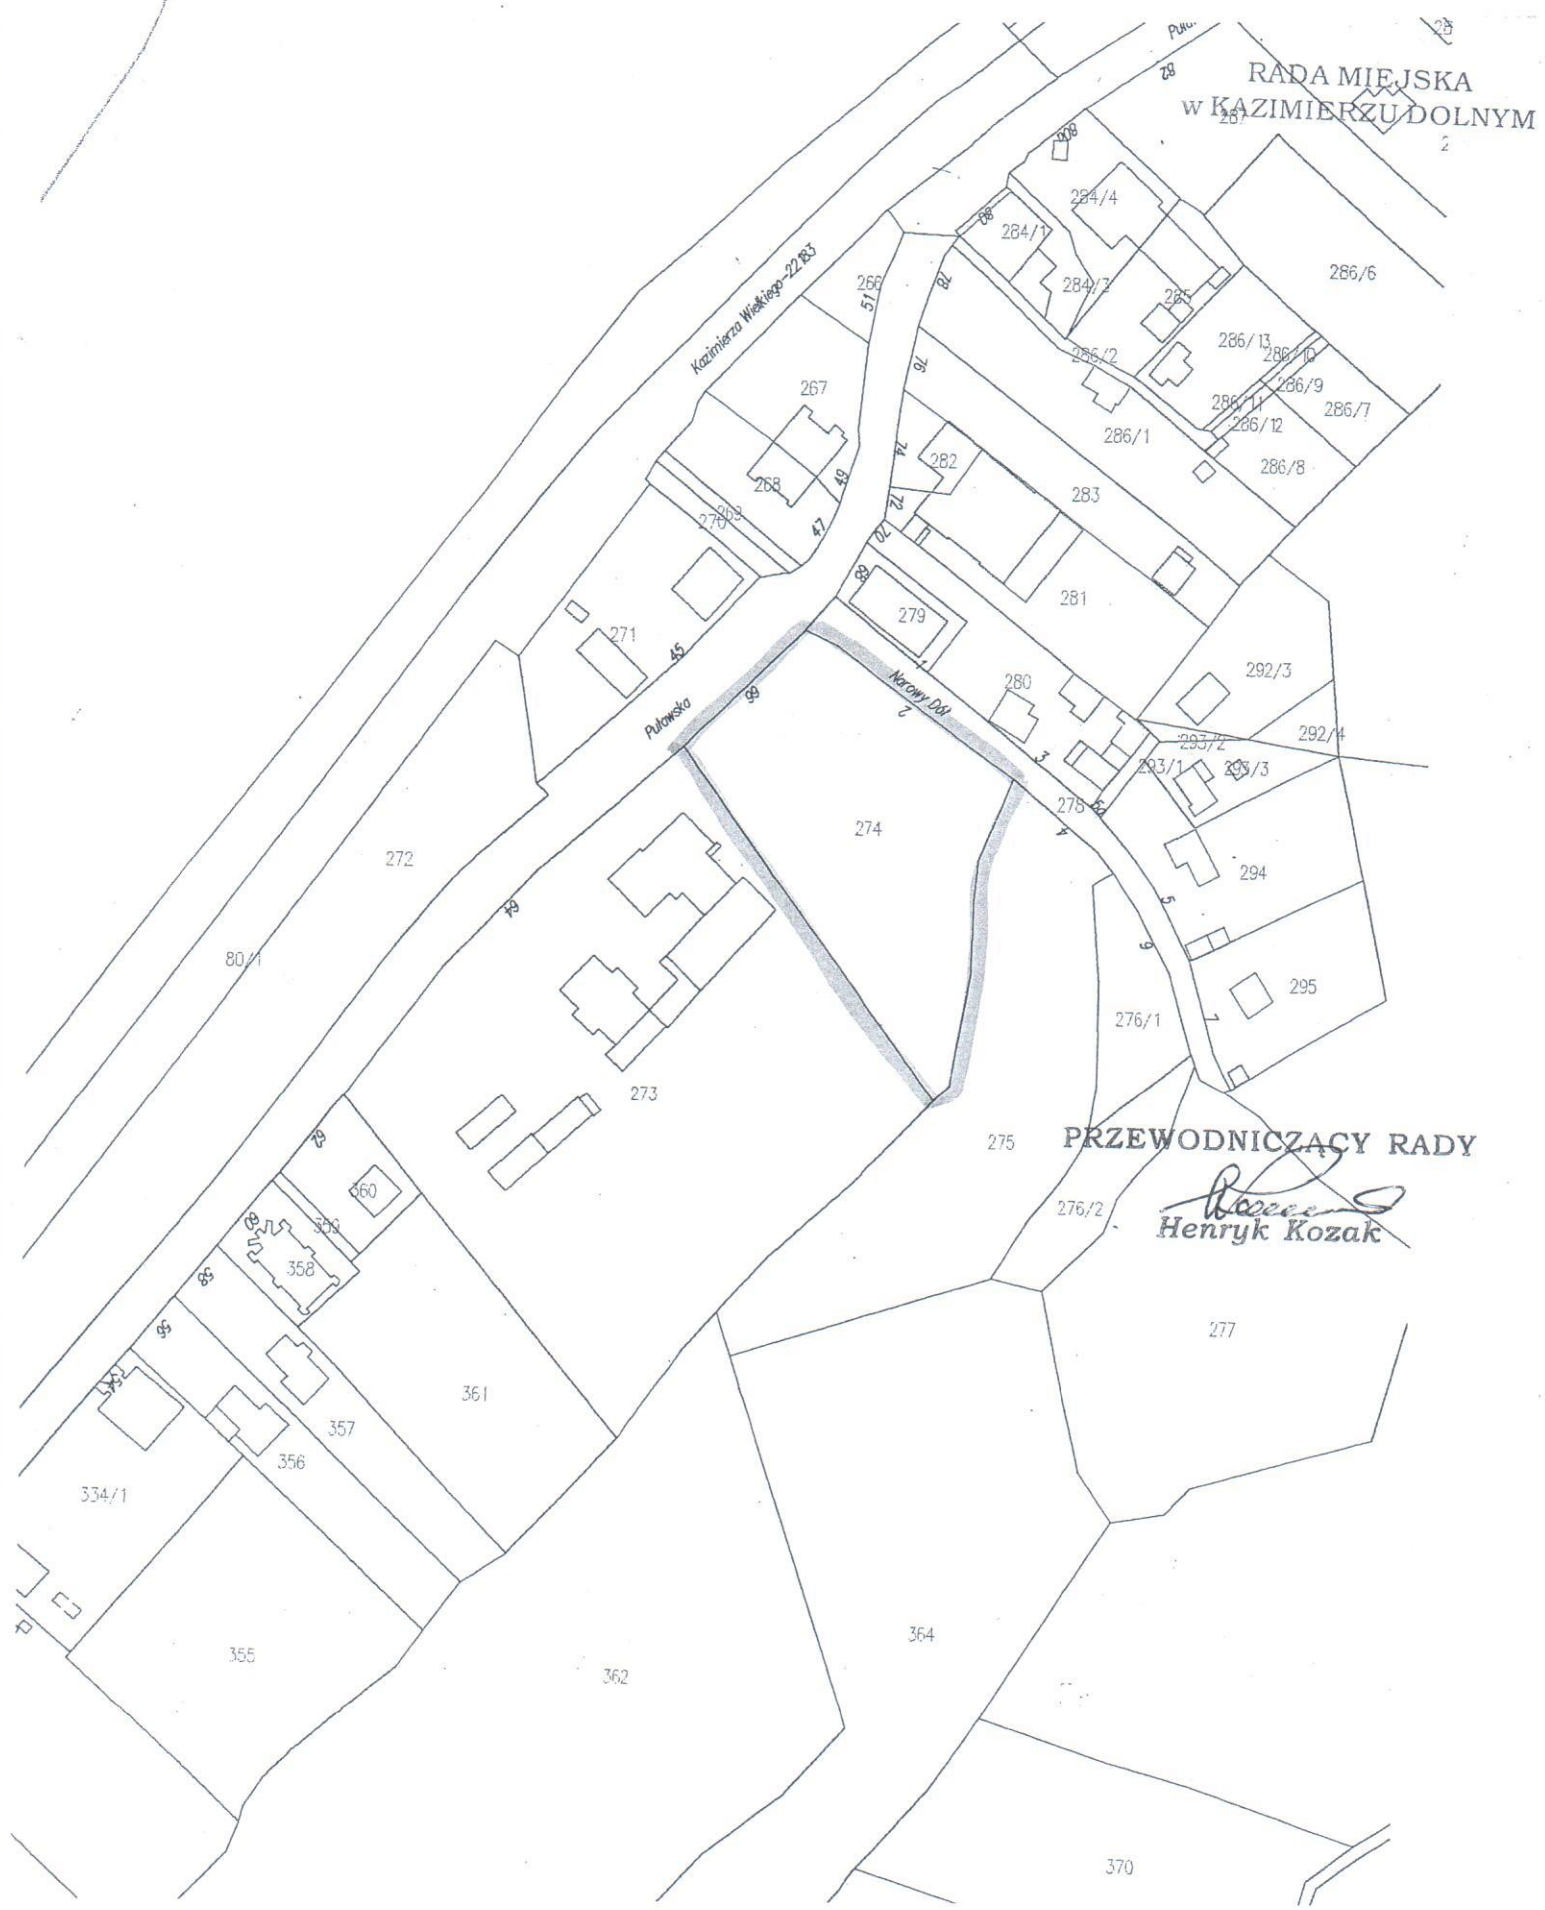

RADA MIEJSKA  
w KAZIMIERZU DOLNYM

PRZEWODNICZĄCY RADY

*Henryk Kozak*  
Henryk Kozak