



MIEJSCOWY PLAN ZAGOSPODAROWANIA PRZESTRZENNEGO DLA DZIAŁKI O NR EWID. 325/4 POŁOŻONEJ W BOCHOTNICY

SKALA 1 : 2000

RYSUNEK PLANU

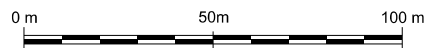

Załącznik Nr 1 do Uchwały Nr Rady Miejskiej w Kazimierzu Dolnym z dnia 2022 r

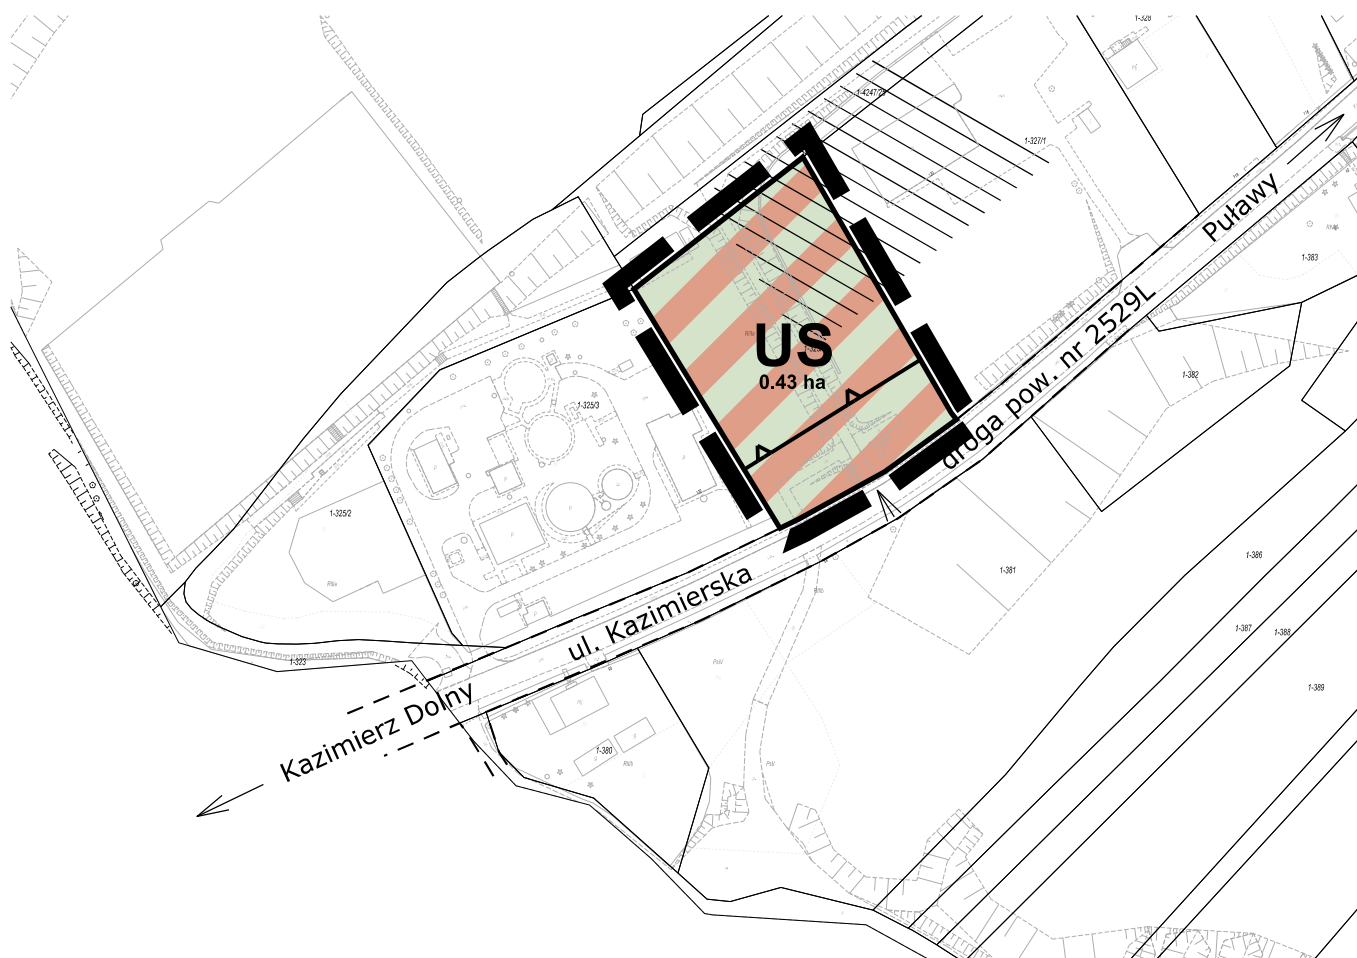

FRAGMENT STUDIUM UWARUNKWAŃ
I KIERUNKÓW ZAGOSPODAROWANIA
PRZESTRZENNEGO
MIASTA I GMINY KAZIMIERZ DOLNY

GRANICA TERENU OBJĘTEGO PLANEM



OZNACZENIA

OBOWIĄZUJĄCE ELEMENTY USTALEŃ PLANU

- GRANICA OBSZARU OBJĘTEGO PLANEM
- LINIE ROZGRANICZAJĄCE - WYZNACZAJĄCE TERENY O RÓŻNYM PRZEZNACZENIU LUB RÓŻNYCH ZASADACH ZAGOSPODAROWANIA
- NIEPRZEKRACZALNE LINIE ZABUDOWY
- US** TEREN ZABUDOWY USŁUG SPORTU I REKREACJI
- ZJAZD Z DROGI POWIATOWEJ NR 2529L
- PAS TECHNICZNY I OCHRONNY OD STOPY WAŁU PRZECIWPOWODZIOWEGO

INFORMACYJNE ELEMENTY WRYSOWANE NA RYSUNKU PLANU - NIE STANOWIĄCE JEGO USTALEŃ

- ul. Kazimierska NAZWY ULIC
- OZNACZENIA KIERUNKÓW RUCHU NA DROGACH POZA GRANICAMI PLANU
- ORIENTACYJNE LINIE ROZGRANICZAJĄCE, ILUSTRUJĄCE FRAGMENTU UKŁADU KOMUNIKACYJNEGO POZA TERENEM OBJĘTYM PLANEM