

## Uczestnicy postępowania

Dotyczy zamówienia publicznego: Budowa szkoły w Kazimierzu Dolnym

Zamawiający informuje o zmianie treści ogłoszenia, które w dniu 18.07.2014r. przekazano Urzędowi Publikacji Unii Europejskiej i o zamieszczeniu tej zmiany na stronie internetowej zamawiającego.

Na podstawie art. 38 ust. 4 ustawy z dnia 29 stycznia 2004r. Prawo zamówień publicznych (Dz. U. z 2013r. poz. 907 z późn. zm.) **Zamawiający zmienia treść specyfikacji istotnych warunków zamówienia:**

**1. Poprzez dodanie** do § 3. Opis przedmiotu zamówienia (art. 36 ust.1 pkt 3)

„Krótki opis zamówienia”: ... na końcu dodaje się zdanie:

„W budynku szkoły należy wykonać montaż elementów stałych wyposażenia: listwy dylatacyjne, szafki instalacyjne, wyposażenie węzłów sanitarnych - armatura sanitarna, przegrody systemowe i blaty, barierki i pochyty klatek schodowych, drabinka wylazowa na dach oraz wyposażyć w meble w wyszczególnionych pomieszczeniach, aneksach socjalnych, pomieszczeniach gospodarczych, w meble indywidualne – szafki i ławki, regały biblioteczne i magazynowe, meble pomieszczeń administracyjnych, sal lekcyjnych, auli i innych elementów określonych w Dokumentacji Projektowej oraz Specyfikacji technicznej”.

„Opis przedmiotu zamówienia”: ...na końcu dodanie zdania:

„W budynku szkoły należy wykonać montaż elementów stałych wyposażenia: listwy dylatacyjne, szafki instalacyjne, wyposażenie węzłów sanitarnych - armatura sanitarna, przegrody systemowe i blaty, barierki i pochyty klatek schodowych, drabinka wylazowa na dach oraz wyposażyć w meble w wyszczególnionych pomieszczeniach, aneksach socjalnych, pomieszczeniach gospodarczych, w meble indywidualne – szafki i ławki, regały biblioteczne i magazynowe, meble pomieszczeń administracyjnych, sal lekcyjnych, auli i innych elementów określonych w Dokumentacji Projektowej oraz Specyfikacji technicznej”.

**2. Poprzez dodanie** CPV:

39 1555 000 meble biblioteczne

39 160000 meble szkolne

39130000 meble biurowe

**3. Zmienia w § 10. Opis sposobu przygotowania ofert** (art. 36 ust.1 pkt 10)

Punkty 9.1 i 9.2 otrzymują brzmienie:

9.1. Opakowanie zewnętrzne powinno być zaadresowana do Zamawiającego i opatrzona napisem

„Oferta - Budowa szkoły w Kazimierzu Dolnym”

Otworzyć na publicznej sesji otwarcia ofert w dniu **19.08.2014r.**

9.2. Opakowanie wewnętrzne powinno stanowić zaklejone, nienaruszone opakowanie z napisem:

„Oferta - Budowa szkoły w Kazimierzu Dolnym”

wraz z nazwą i dokładnym adresem i numerami telefonów wykonawcy

Ofertę składaną za pośrednictwem np. Poczty Polskiej lub poczty kurierskiej należy przygotować w sposób określony w ppkt. 9.1 i 9.2 oraz przesłać w zewnętrznym opakowaniu zaadresowanym w następujący sposób:

Urząd Miasta ul. Senatorska 5, 24-120 Kazimierz Dolny

Oferta w postępowaniu o zamówienie publiczne na:

„Oferta - Budowa szkoły w Kazimierzu Dolnym”

DOSTARCZYĆ do sekretariatu Urzędu Miasta, do dnia **19.08.2014r.**, do godziny 10.00

**4. Zmienia § 11 siwz, który otrzymuje brzmienie:**

§ 11. Miejsce oraz termin składania i otwarcia ofert (art. 36 ust.1 pkt 11)

1. Miejsce i termin składania ofert: sekretariat Urzędu Miasta ul. Senatorska 5, 24-120 Kazimierz Dolny do godz. 10.00 dnia **19.08.2014r.**

2. Miejsce i termin otwarcia ofert: pokój z-cy burmistrza, Urzędu Miasta ul. Senatorska 5, 24-120 Kazimierz Dolny o godz. 10.30 dnia **19.08.2014r.**

Na podstawie art. 38 ust. 1, 2 ustawy z dnia 29 stycznia 2004r. Prawo zamówień publicznych (Dz. U. z 2013r. poz. 907 z późn. zm.):

**Zamawiający wyjaśnia:**

Pytanie nr 1. W przedmiarze robót nie ujęto wykonania ścianek szczelnych z oczepek betonowym. Wnosimy o jednoznaczne potwierdzenie, że ten zakres wchodzi do oferty. Jeżeli tak., to prosimy o uszczegółowienie zakresu.

Odp. Zgodnie z zapisami projektu wykonawczego Wykonawca zobowiązany jest do opracowania projektu zabezpieczenia wykopu. Zabezpieczenie wykazane w dokumentacji rysunkowej stanowi propozycję zabezpieczenia z wykazaniem stref na które należy zwrócić szczególną uwagę. Dopuszczamy zastosowanie

innego sposobu zabezpieczenia niż zaproponowany w dokumentacji po uzgodnieniu z projektantem. Przedmiary przygotowane są zgodnie ze sztuką. Zgodnie z § 12 siwz ust. 2 pkt. 2.2 Przedmiar robót opracowany przez Zamawiającego dla robót objętych ryczałtem i przekazany Wykonawcy stanowi jedynie podstawę informacyjną

Pytanie nr 2. Zgodnie z opisem na rysunku – schemat zabezpieczenia ścian wykopów – należy wykonać ścianki szczelne wg projektu technologii. W dokumentacji brak takiego opracowania – wnosimy o uzupełnienie dokumentacji.

Odp. Patrz odpowiedź na pytanie nr 1.

Pytanie nr 3. W dokumentacji konstrukcyjnej ujęte są elementy zagospodarowania terenu, ścianka oporowa, schody zewnętrzne, fundament pochylni, które nie są ujęte w przedmiarze robót. Wnosimy o jednoznaczne określenie czy powyższe wchodzi w zakres prac wraz z wykończeniem? Jeżeli tak, to należy uzupełnić zakres przedmiarowy.

Odp. Wszystkie wymienione elementy zagospodarowania terenu, ściany oporowe, ławy i ścianki pochylni, schodów zewnętrznych zostały ujęte w przedmiarze robót w części fundamenty i konstrukcje żelbetowe.

Pytanie nr 4. Występuje rozbieżność w zakresie ilości stali zbrojeniowej. Wg projektów konstrukcyjnych występuje 390 907 kg stali zbrojeniowej, natomiast w przedmiarze ujęto tylko 344,59 t. Wnosimy o zweryfikowanie zakresu ilościowego przedmiaru i potwierdzenie prawidłowej ilości zbrojenia dla tej inwestycji ( bez oblicowania skarp).

Odp. Korekta pozycji będzie uzupełniona w późniejszym terminie w zaktualizowanym zbiorczym przedmiarze.

Pytanie nr 5. Ze względu na to, że maksymalny okres na jaki Firmy ubezpieczeniowe mogą gwarantować w ramach jednego kontraktu w związku z zawartymi umowami reasekuracyjnymi wynosi 6 lat, zwracamy się z uprzejmą prośbą o zmianę okresu gwarancji jakości na konstrukcję budynku, izolacje, dach z okresu 6 lat na okres 4 lat.

Odp. Zamawiający nie zmienia postanowień § 45 wzoru umowy. Patrz odpowiedź na pytanie nr 26 w piśmie z dnia 15.07.2014r.

Pytanie nr 6. Proszę o udostępnienie kompletnej dokumentacji geologiczno inżynierskiej. W projektach załączone są tylko wybiórcze przekroje i karty otworów (dodatkowo napisy są nieczytelne).

Odp. Zamawiający zamieścił w/w materiały na stronie internetowej w pliku „dok.geol.inzynieska.1.07.2014”.

Pytanie nr 7. Czy fundamenty po starym budynku zostały również rozebrane? Jeżeli nie to proszę o uzupełnienie przedmiarów o ilości fundamentów do rozebrania.

Odp. Zamawiający zrealizował zakres prac rozbiórkowych zgodnie z załączoną na stronie internetowej „mapą terenu po rozbiórce” oraz „plan rozbiórki 6.12.2013” .

Pytanie nr 8. Czy jeżeli w trakcie robót pojawią się jakiegokolwiek istniejące fundamenty to usunięcie ich zostanie zlecone przez Zamawiającego jako robota dodatkowa?.

Odp. Nie. Zamawiający wykonał w pierwszej kolejności rozbiórkę skrzydła wschodniego w roku 2011, a pozostałą część w zakresie wskazanym na mapie.

Pytanie nr 9. Opis techniczny konstrukcji zawiera zapis „Posadowienie projektowanego budynku nastąpi na głębokości ok. 5m p.p.t. tj. na gruntach o dobrych parametrach geotechnicznych za wyjątkiem rejonu otworów 17, 18 i 19 gdzie może wchodzić w rachubę niewielka wymiana gruntów uplastycznionych na chudy beton”. Prosimy o potwierdzenie iż ewentualna wymiana gruntów zostanie rozliczona kosztorysem powykonawczym.

Odp. Zamawiający nie przewiduje rozliczenia tego zakresu kosztorysem powykonawczym. Wykonawca realizuje zakres zgodnie z dokumentacją projektową.

Pytanie nr 10. Prosimy o informację czy możliwe jest zorganizowanie zaplecza budowy i placów składowych materiałów na działce o numerze ewidencyjnym 1221. Jeśli nie, to prosimy o wskazanie miejsca gdzie takie zaplecze będzie można zlokalizować i czy będzie odpłatne.

Odp. Patrz odpowiedź na pytanie nr 4 z pisma z dnia 15.07.2014r.

Pytanie nr 11. Prosimy o potwierdzenie, że do rozbiórki pozostała tylko część budynku szkoły zapewniająca stateczność skarpy oraz budynek techniczny, natomiast cała infrastruktura podziemna tzn. pozostałości po sieciach oraz starych fundamentach zostały usunięte. Jeśli nie to prosimy o podanie ilości.

Odp. Zamawiający zrealizował zakres prac rozbiórkowych zgodnie z załączoną na stronie internetowej „mapą terenu po rozbiórce” oraz „plan rozbiórki 6.12.2013” . Pozostały zakres istniejącej sieci i obiektów do rozbiórki jest w zakresie przetargu.

Pytanie nr 12. W związku z tym, że prace związane z zabezpieczeniem skarpy oraz z robotami ziemnymi pod budynek szkoły są ze sobą powiązane prosimy o precyzyjne rozgraniczenie zakresu rozliczenia ryczałtowego i rozliczenia kosztorysowego.

Odp. Zakres robót objęty wynagrodzeniem kosztorysowym odpowiada pozycjom przedmiaru robót „zabezpieczenia skarpy”. Ceny jednostkowe za daną pozycję w kosztorysie ofertowym obejmują koszt wykonania obmiarowej jednostki elementu. Patrz § 12 ust. 6 siwz.

Pytanie nr 13. Prosimy o informację czy nadmiary gruntu z urobku oraz gruz wykonawca ma zutylizować we własnym zakresie, czy Zamawiający wskaże miejsce wywozu.

Odp. Wykonawca nadmiar gruntu z urobku oraz gruz ma zutylizować we własnym zakresie.

Pytanie nr 14. Prosimy o dołączenie projektu tablicy pamiątkowej lub dokładnego opisu jak ma wyglądać.

Odp. Realizacja zgodnie z dokumentacją tablicy pamiątkowej na podstawie „projektu remontu ogrodzenia Gminnego Zespołu Szkół w Kazimierzu Dolnym wraz z elementami małej architektury i zagospodarowania terenu oraz upamiętnienia starego cmentarza żydowskiego” zamieszczona na stronie internetowej w pliku „remont ogrodzenia”

Pytanie nr 15. Prosimy o dołączenie stałego projektu organizacji ruchu w pobliżu planowanej budowy.

Odp. W załączeniu plan oznakowania.

Pytanie nr 16. Prosimy o informacje czy Zamawiający przewiduje możliwość zamknięcia na czas budowy całkowicie odcinek ulicy Szkolnej sąsiadujący z budową. Jeśli tak. To czy Wykonawca powinien uwzględnić koszty z tego tytułu ( np. opłaty za zajęcie pasa drogowego).

Odp. Zamawiający przewiduje możliwość zamknięcia na czas budowy całkowicie odcinek ulicy Szkolnej sąsiadującej z budową jeżeli będzie tego wymagała organizacja robót. Wykonawca nie będzie uiszczać opłat za zajęcie pasa drogowego.

Pytanie nr 17. Czy w kosztach Wykonawca powinien ująć opłaty za zajęcie pasa drogowego przy prowadzeniu robót związanych z sieciami.


Odp. Wykonawca nie będzie uiszczać opłat za zajęcie pasa drogowego.

W załączeniu Plan oznakowania.

Z up. Burmistrza  
mgr inż. Marzanna Cendrowska  
Zastępca Burmistrza

PROJEKT ORGANIZACJI RUCHU DLA MIASTA KAZIMIERZ DOLNY  
(WPROWADZENIE STREFY OGRANICZONEGO POSTOJU)

UL. LUBELSKA

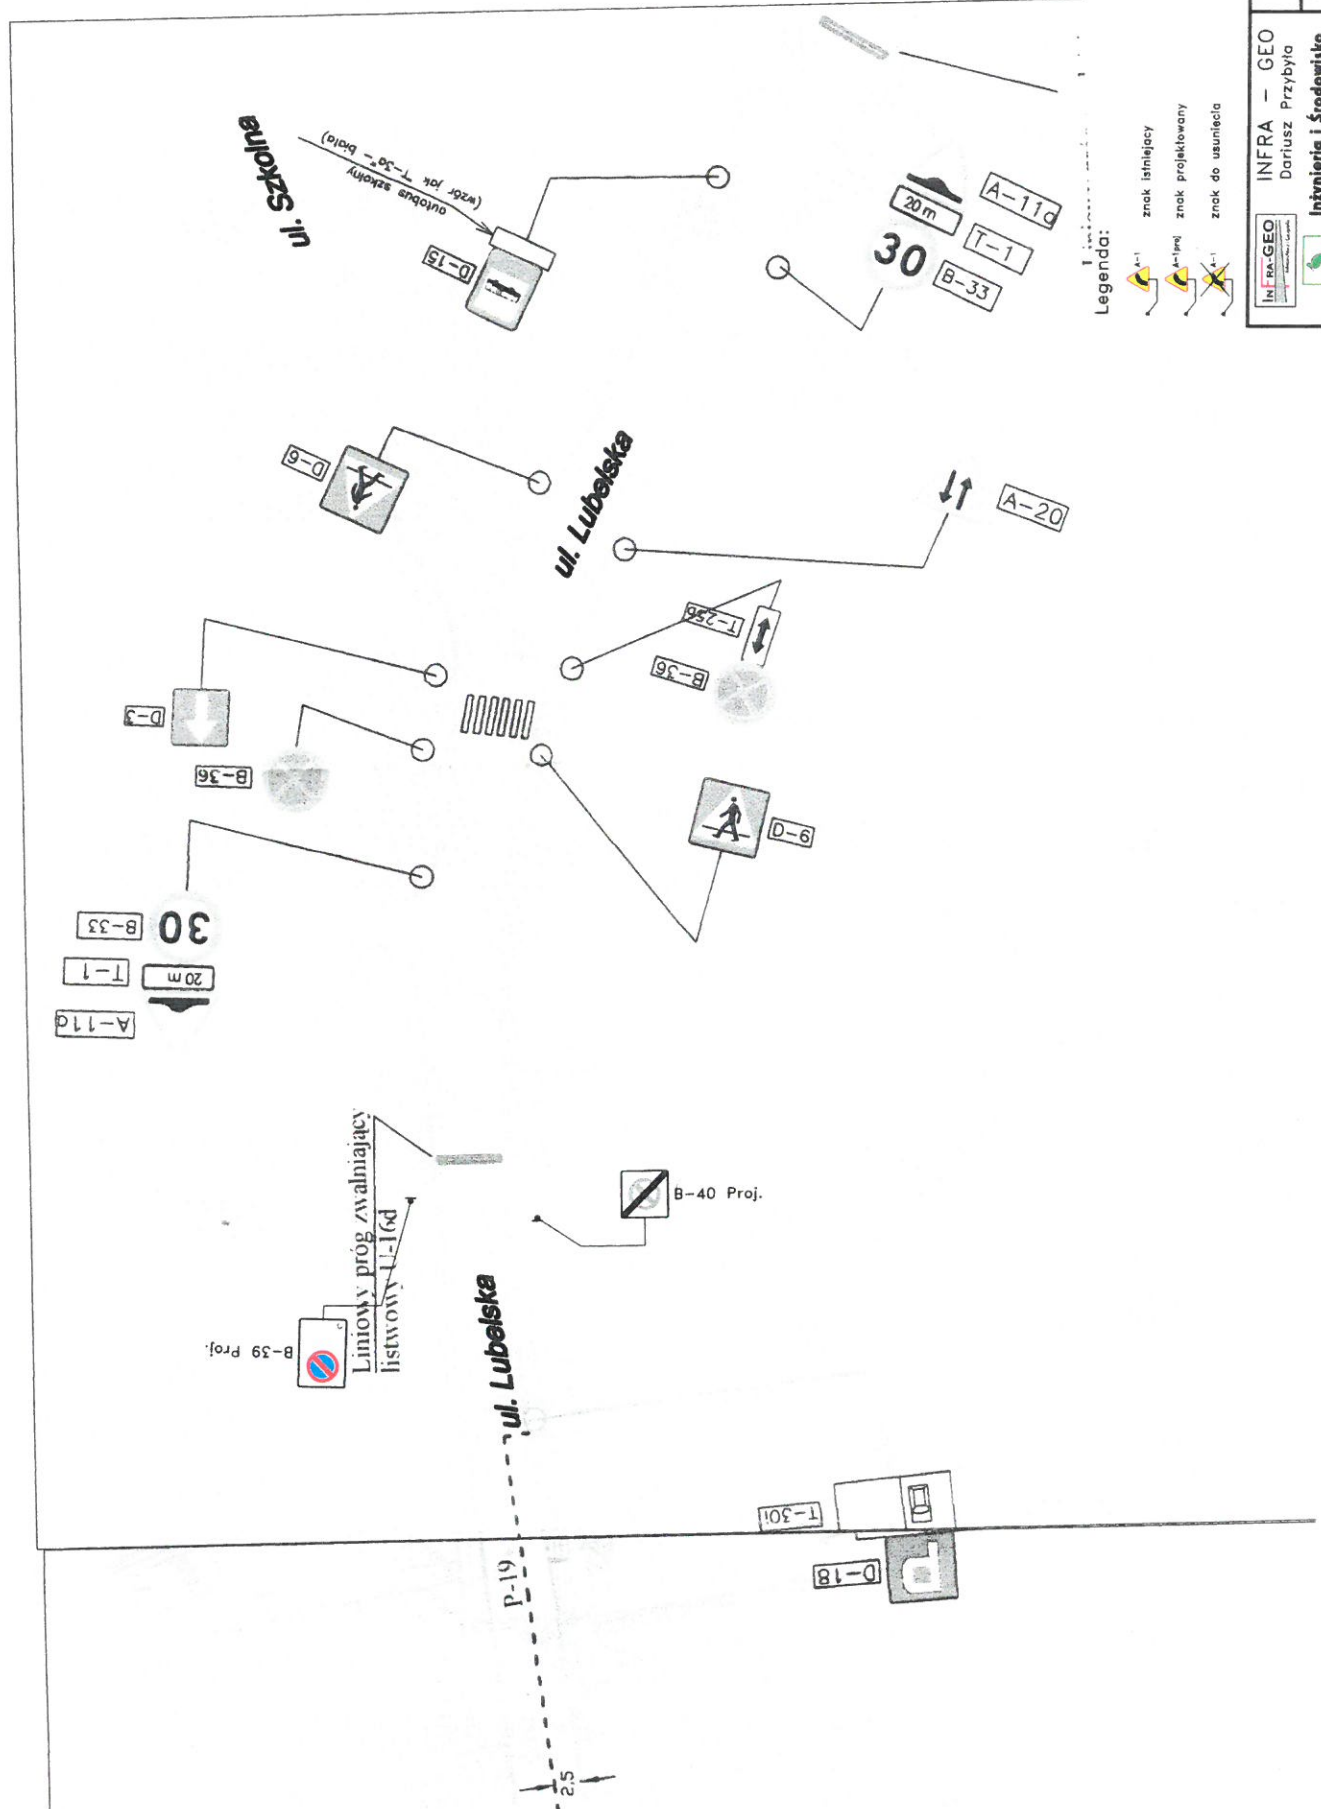

STAROSTWO POWIATOWE  
w Puławach  
Wydział Komunikacji i Dróg  
Al. Królowa 19, 24-100 Puławy  
-1-

INFRAGEO  
Instytut Inżynierii i Środowiska  
Biedaj Wypylid

INFRA — GEO  
Dariusz Przybyła

SKALA: 1 : 500  
STRONA: 68